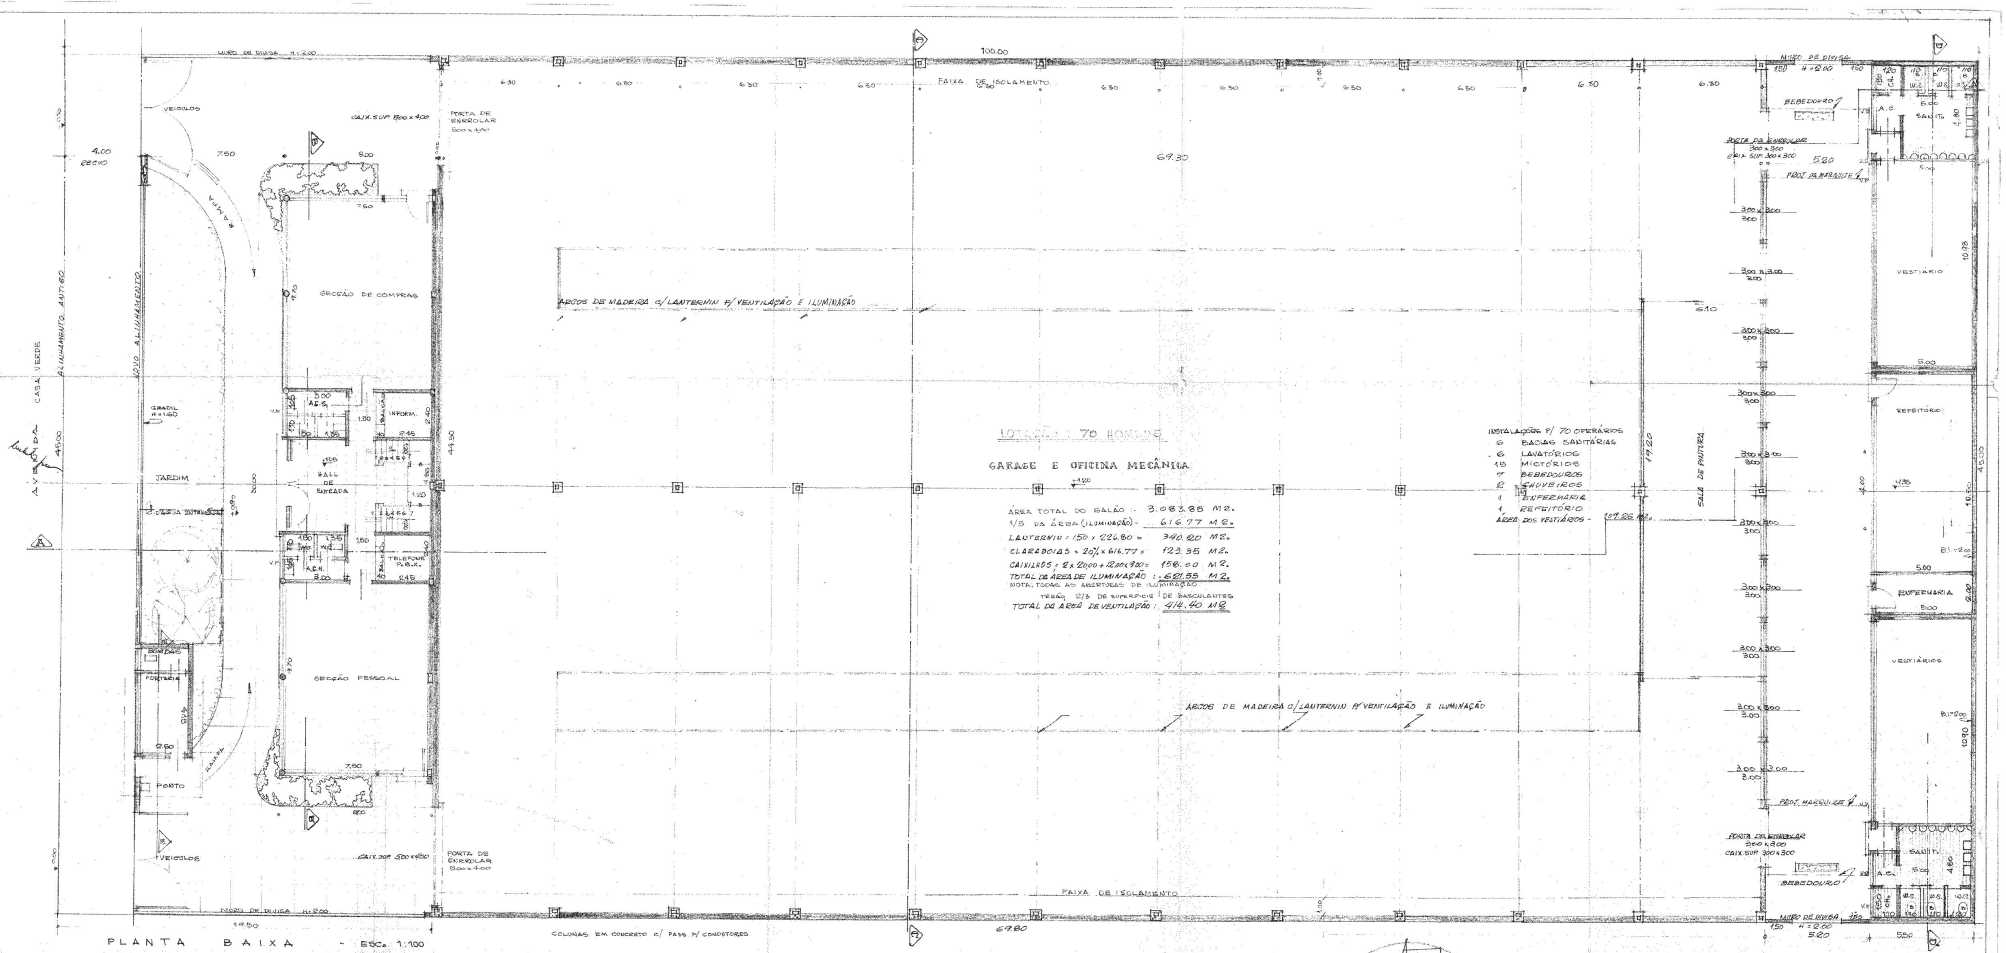

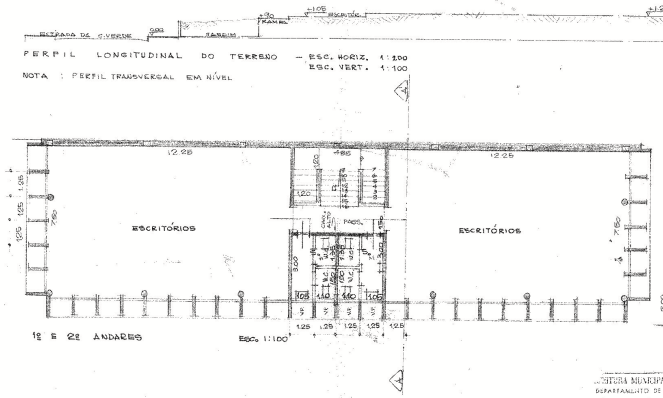

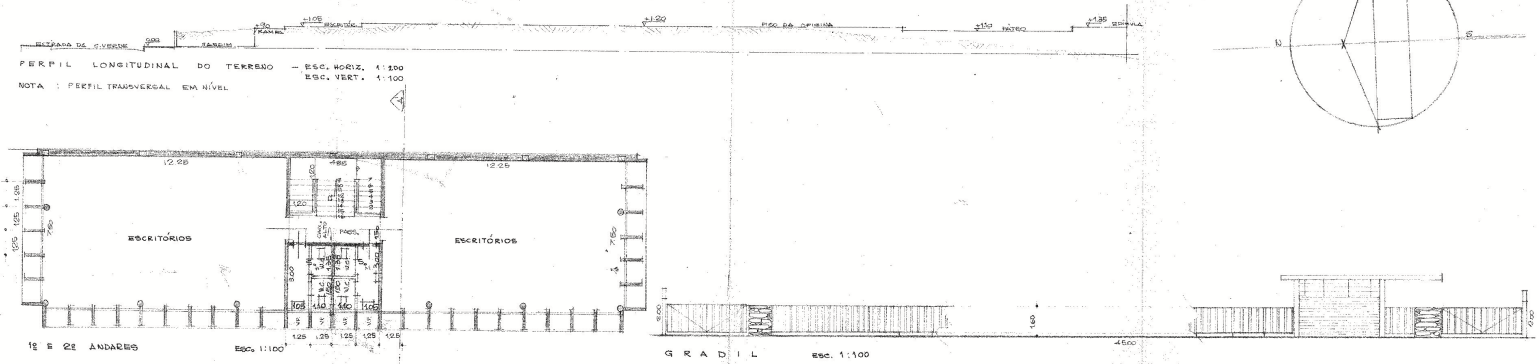

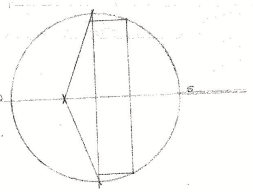

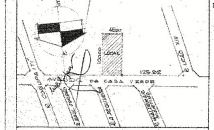

PLANTAS E GRADIL — FL. 1

SUBSTITUIÇÃO DE PLANTA APROVADA - PROCESSO 139972/65 ALVARÁ 312.576/65

CONSTRUÇÃO DE GARAGE E OF. MECÂNICA

COMPROMISSÁRIOS COMPRADORES : SRS. FAUZE TUFIK MERED 2/3
ABRÃO TUFIK MERED
FEIEZ TUFIK MEREB 90210

PROMITENTE VENDEDOR : "MOSTEIRO DE SÃO BENTO" POR PROCURAÇÃO A: COM. TITO MARCASSE - O.S.B. - DOM PLÁCIDO BOCKL - O.S.B. -

DA CASA VERDE S/Nº - CVERDE

ESC. 1:100

DECLARO SOB A APENAS DO PROJETO NÃO INCLUSO NO ESTABELECIDO POR PARTE DA PREFEITURA DO DIREITO DE PROPRIEDADE DO TERRENO.

COMP. COMPROMISSÁRIOS:

PROM. VENDEDOR:

RUA CAMPO LINDO

RUA CASA VERDE

RUA CAMPO VERDE

ÁREAS :	
DO TERRENO	4500,00 M2.
DO ANDAR TERREO	3987,00 M2.
DO 1º E 2º ANDARES	460,00 M2.
DA EDICULA	247,50 M2.
TOTAL A CONSTRUIR	4.106,50 M2.
ÁREA DO PROJ. ANTERIOR	3.546,50 M2.
AUMENTO DE ÁREA	560,00 M2.

AUTOR DO PROJETO

ESCALA - 1:500

LINEAR - 1:200

ÁREAS PRINCIPAIS E CONSTRUÍDAS DE ACORDO COM A LEI 8.266/63

E. PINET.

FIRMA - F-136

HABITE-SE

21 FEV. 67

CARLOS MONTES

Engº - Arq.º

PREFEITURA MUNICIPAL DE SÃO PAULO
DEPARTAMENTO DE ARQUITETURA
PROJETO MODIFICATIVO
Nº 5717/67
ALVARÁ Nº 312.576/65
APROVADO EM 1-3-67

PREFEITURA MUNICIPAL DE SÃO PAULO
DEPARTAMENTO DE ARQUITETURA
DIVISÃO DE FISCALIZAÇÃO DE OBRAS PARTICULARES
AUTO DE VISTORIA
Nº 633
Chefe da Divisão