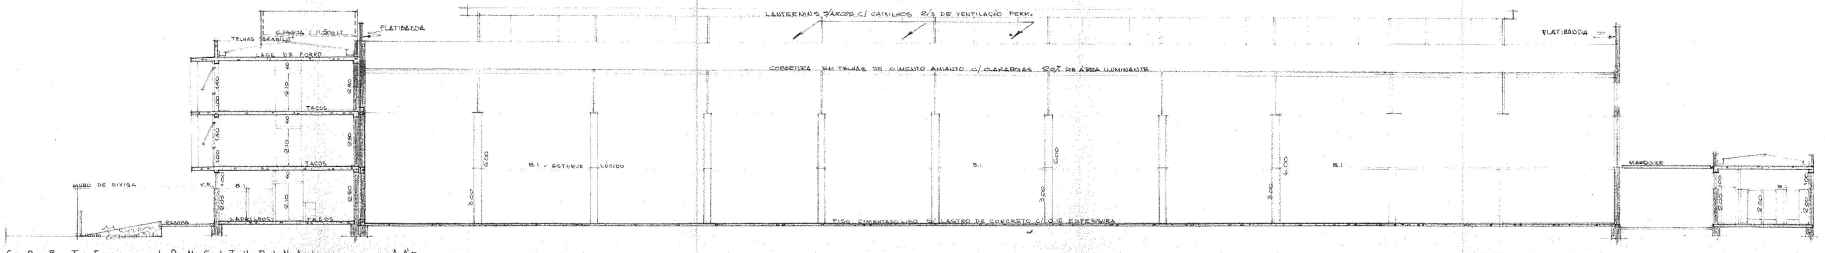

CORTE LONGITUDINAL -AA'-

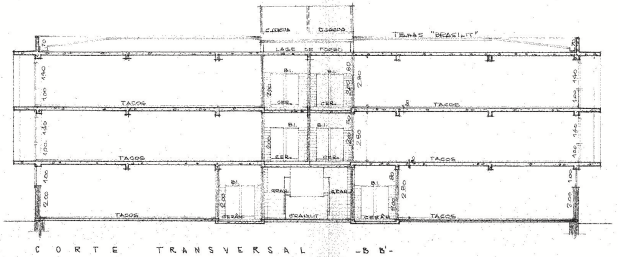

CORTE TRANSVERSAL -BB'-

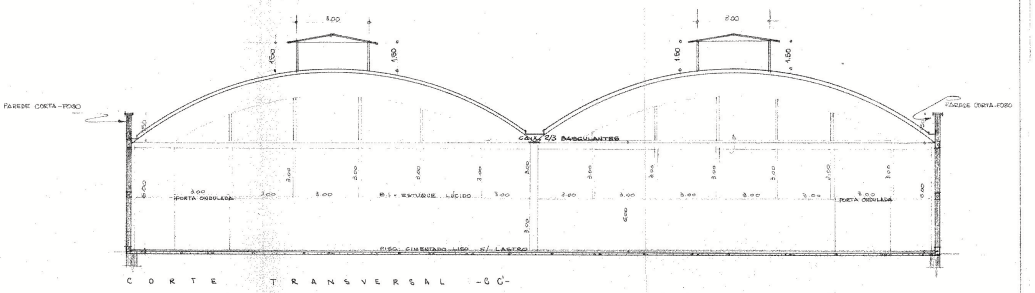

CORTE TRANSVERSAL -CC'-

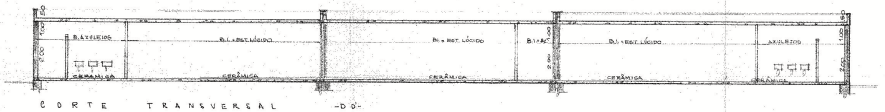

CORTE TRANSVERSAL -DD'-

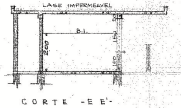

CORTE -EE'-
PORTARIA

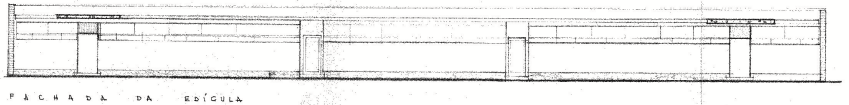

FACHADA DA EDÍCULA

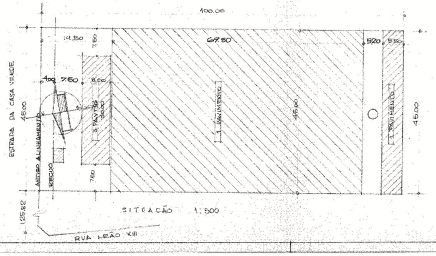

SITUAÇÃO 1:500

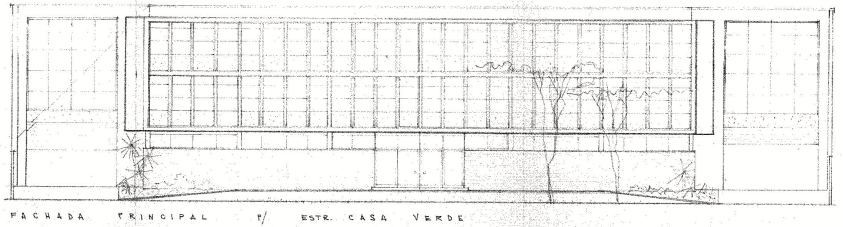

FACHADA PRINCIPAL P/ ESTR. CASA VERDE

PREFEITURA MUNICIPAL DE SÃO PAULO
DEPARTAMENTO DE ARQUITETURA
DIVISÃO DE APROVAÇÃO DE EDIFICAÇÕES PARTICULARES
ATESTO DE VISTORIA
Nº 23
Data 14/6/62

CORTES E FACHADAS	Fl. 2
SUBSTITUIÇÃO DE PLANTA APROVADA - PROCESSO 133.792/62 ALVARÁ 210.376/65	

CONSTRUÇÃO DE GARAGE E OF. MECANICA

COMPROMISSÁRIOS COMPRADORES: SRS. FAUZE TUFIK MERSS, ABRÃO TUFIK MERSS, FEIEZ TUFIK MERSS

PROMITENTE VENDEDOR: "MOSTEIRO DE SÃO BENTO" POR PROCURADORA, DR. TITO MARCHESE - O.S.B. - DOM PLÁCIDO BOCKEL - O.S.B.

AVENIDA DA CASA VERDE S/Nº - C. VERDE
ESC. 1:100

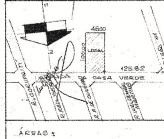

DECLARO QUE A APROVAÇÃO DO PROJETO NÃO IMPLICA NO RECONHECIMENTO POR PARTE DA PREFEITURA DO DIREITO DE PROPRIEDADE DO TERRENO.
COMP. COMPRADORES
PROM. VENDEDOR pelo MOSTEIRO DE SÃO BENTO

ÁREAS:

DO TERRENO	4.500,00 M2
DO ANDAR TERREO	3.391,40 M2
DO 1º E 2º ANDARES	480,00 M2
DA EDICULA	217,50 M2
TOTAL A CONSTRUIR	4.088,90 M2
AREA DO PROJ. ANTERIOR	3.546,90 M2
ACRESCIMO DE ÁREA	542,00 M2

AUTOR DO PROJETO: R. CREA-39008 D
E. FERR. 22010
FIRMA CONSTRUTORA: E. CREA-129833
R. FER.
FIRMA CONSTR. F-136

HABITE-SE
24-FEV-67

PREFEITURA DO MUNICIPIO DE SÃO PAULO
DEPARTAMENTO DE ARQUITETURA
PROJETO MODIFICATIVO
Nº 5717
SUBMETIDO EM 14-7-66
APROVADO EM 14-7-66
Chefe - Arq. P.