



SEÇÃO TIPO DAS RUAS - 14 m DE LARGURA

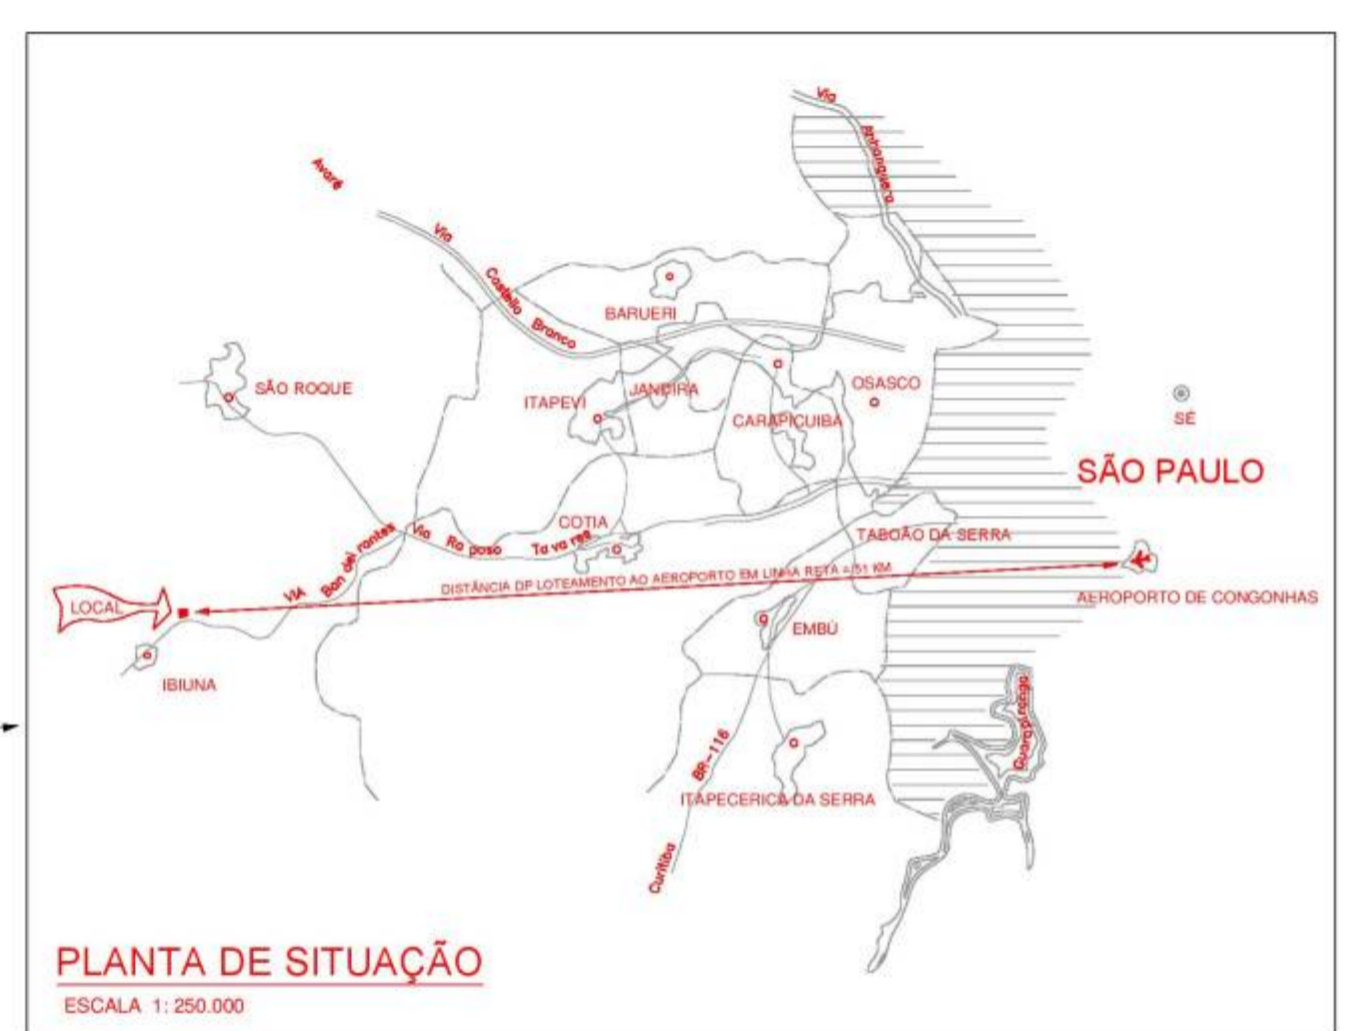

PLANTA DE SITUAÇÃO
ESCALA 1:250.000



PROJETO COMPLETO		FOLHA 1
GRANJA SANTA ADÉLIA		
SITUADO NO KM 65 DA VIA BANDEIRANTES - SP 250		
MUNICÍPIO DA COMARCA DE IBIUNA		
PROPRIETÁRIOS : FAUZE TUFIK MEREB , ABRÃO TUFIK MEREB E FEIEZ TUFIK MEREB.		
PLANTA DE SITUAÇÃO SEM ESCALA 		ESCALA 1:1.000 DECLARO QUE A APROVAÇÃO DO PROJETO NÃO APLICA, POR PARTE DA PREFEITURA, NO RECONHECIMENTO DO DIREITO DE PROPRIEDADE DO TERRENO.
ÁREAS QUADRAS : 152.500,00 m ² = 70,00% S. RECREIO : 33.062,00 m ² = 15,05% RUAS : 32.238,00 m ² = 14,95% TOTAL : 217.800,00 m ² = 100,00%		PROPRIETÁRIO / RESPONSÁVEL PELO USO: ENG. RESPONSÁVEL - CREA ARQUITETA AUTORA E RESP. PELO PROJETO MARIA NEOMÉSIA LOPES RIBEIRO CREA - 579/75 - D - 8ª REGIÃO VISTO - 781/024 - 6ª REGIÃO PREF. 1917