


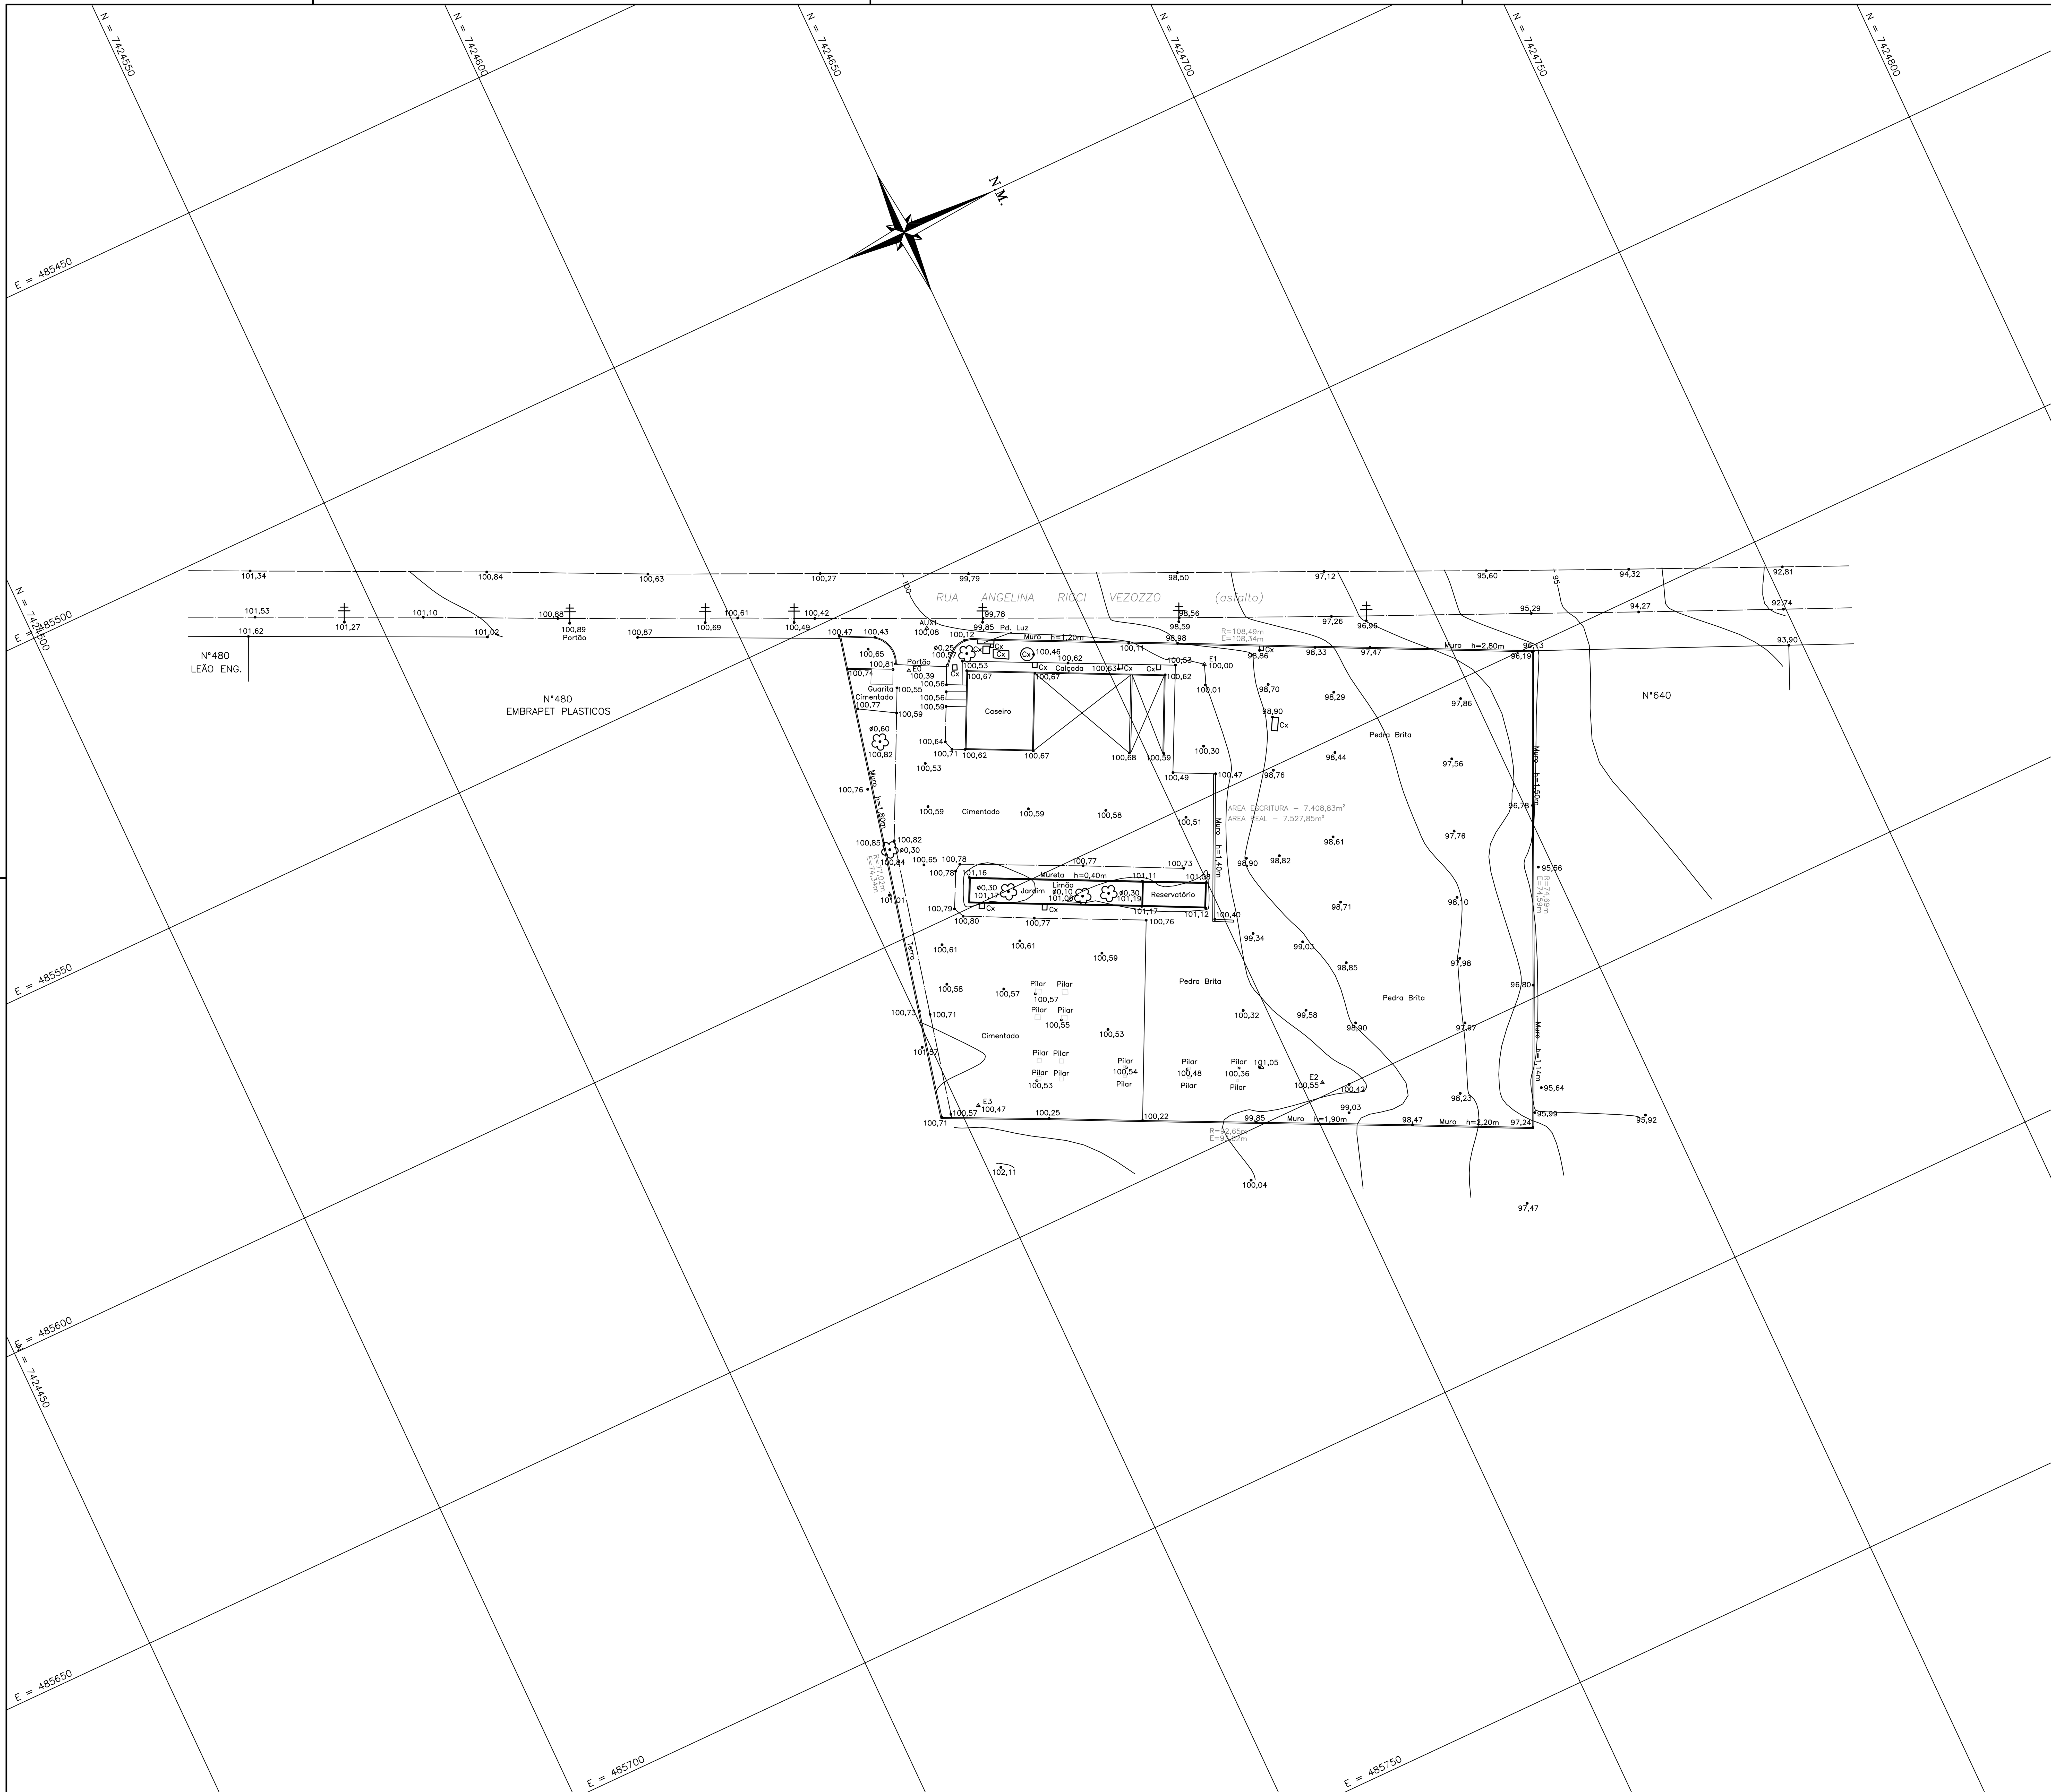


| Nº | REVISÕES (discriminação) | DATA | RUBRICA |
|---|---|---|---|
| | | | |


FILIAL TOPOGRAFIA

Rua Sarare, 287 Cj.81 Cep.05452-010 - Alto de Pinheiros
Telefone :9971 3876 - 3826 6827 - Fax 3661 2910 (Escr.Administrativo)

Rua Barra Funda, 118, Casa, Cep 01152-000 - Barra Funda
Telefone :8264 2756 - 3662 2486 - Fax 3661 2910 (Escr.Tecnico)
E-mail : filialtopo@uol.com.br / filialtopografia@uol.com.br

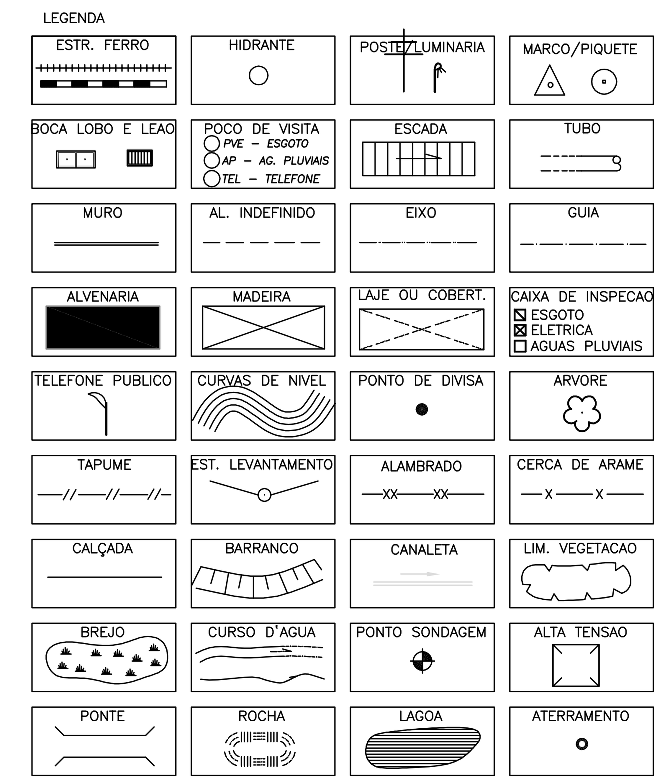
INTERESSADO: CONCREMIX

LOCAL: RUA ANGELINA RICCI VEZOZZO LONDRINA/PR

ASSUNTO:

*LEVANTAMENTO PLANIALTIMETRICO*

| ESCALA: | DATA: | ARQUIVO: | FOLHA: |
|---|---|---|---|
| 1/500 | 22/11/11 | 240–CONCREMIX LONDRINA UTM.DWG | 1/1 |


ENGENHEIRO MAURO CATANI
CREA – 5060281110/D