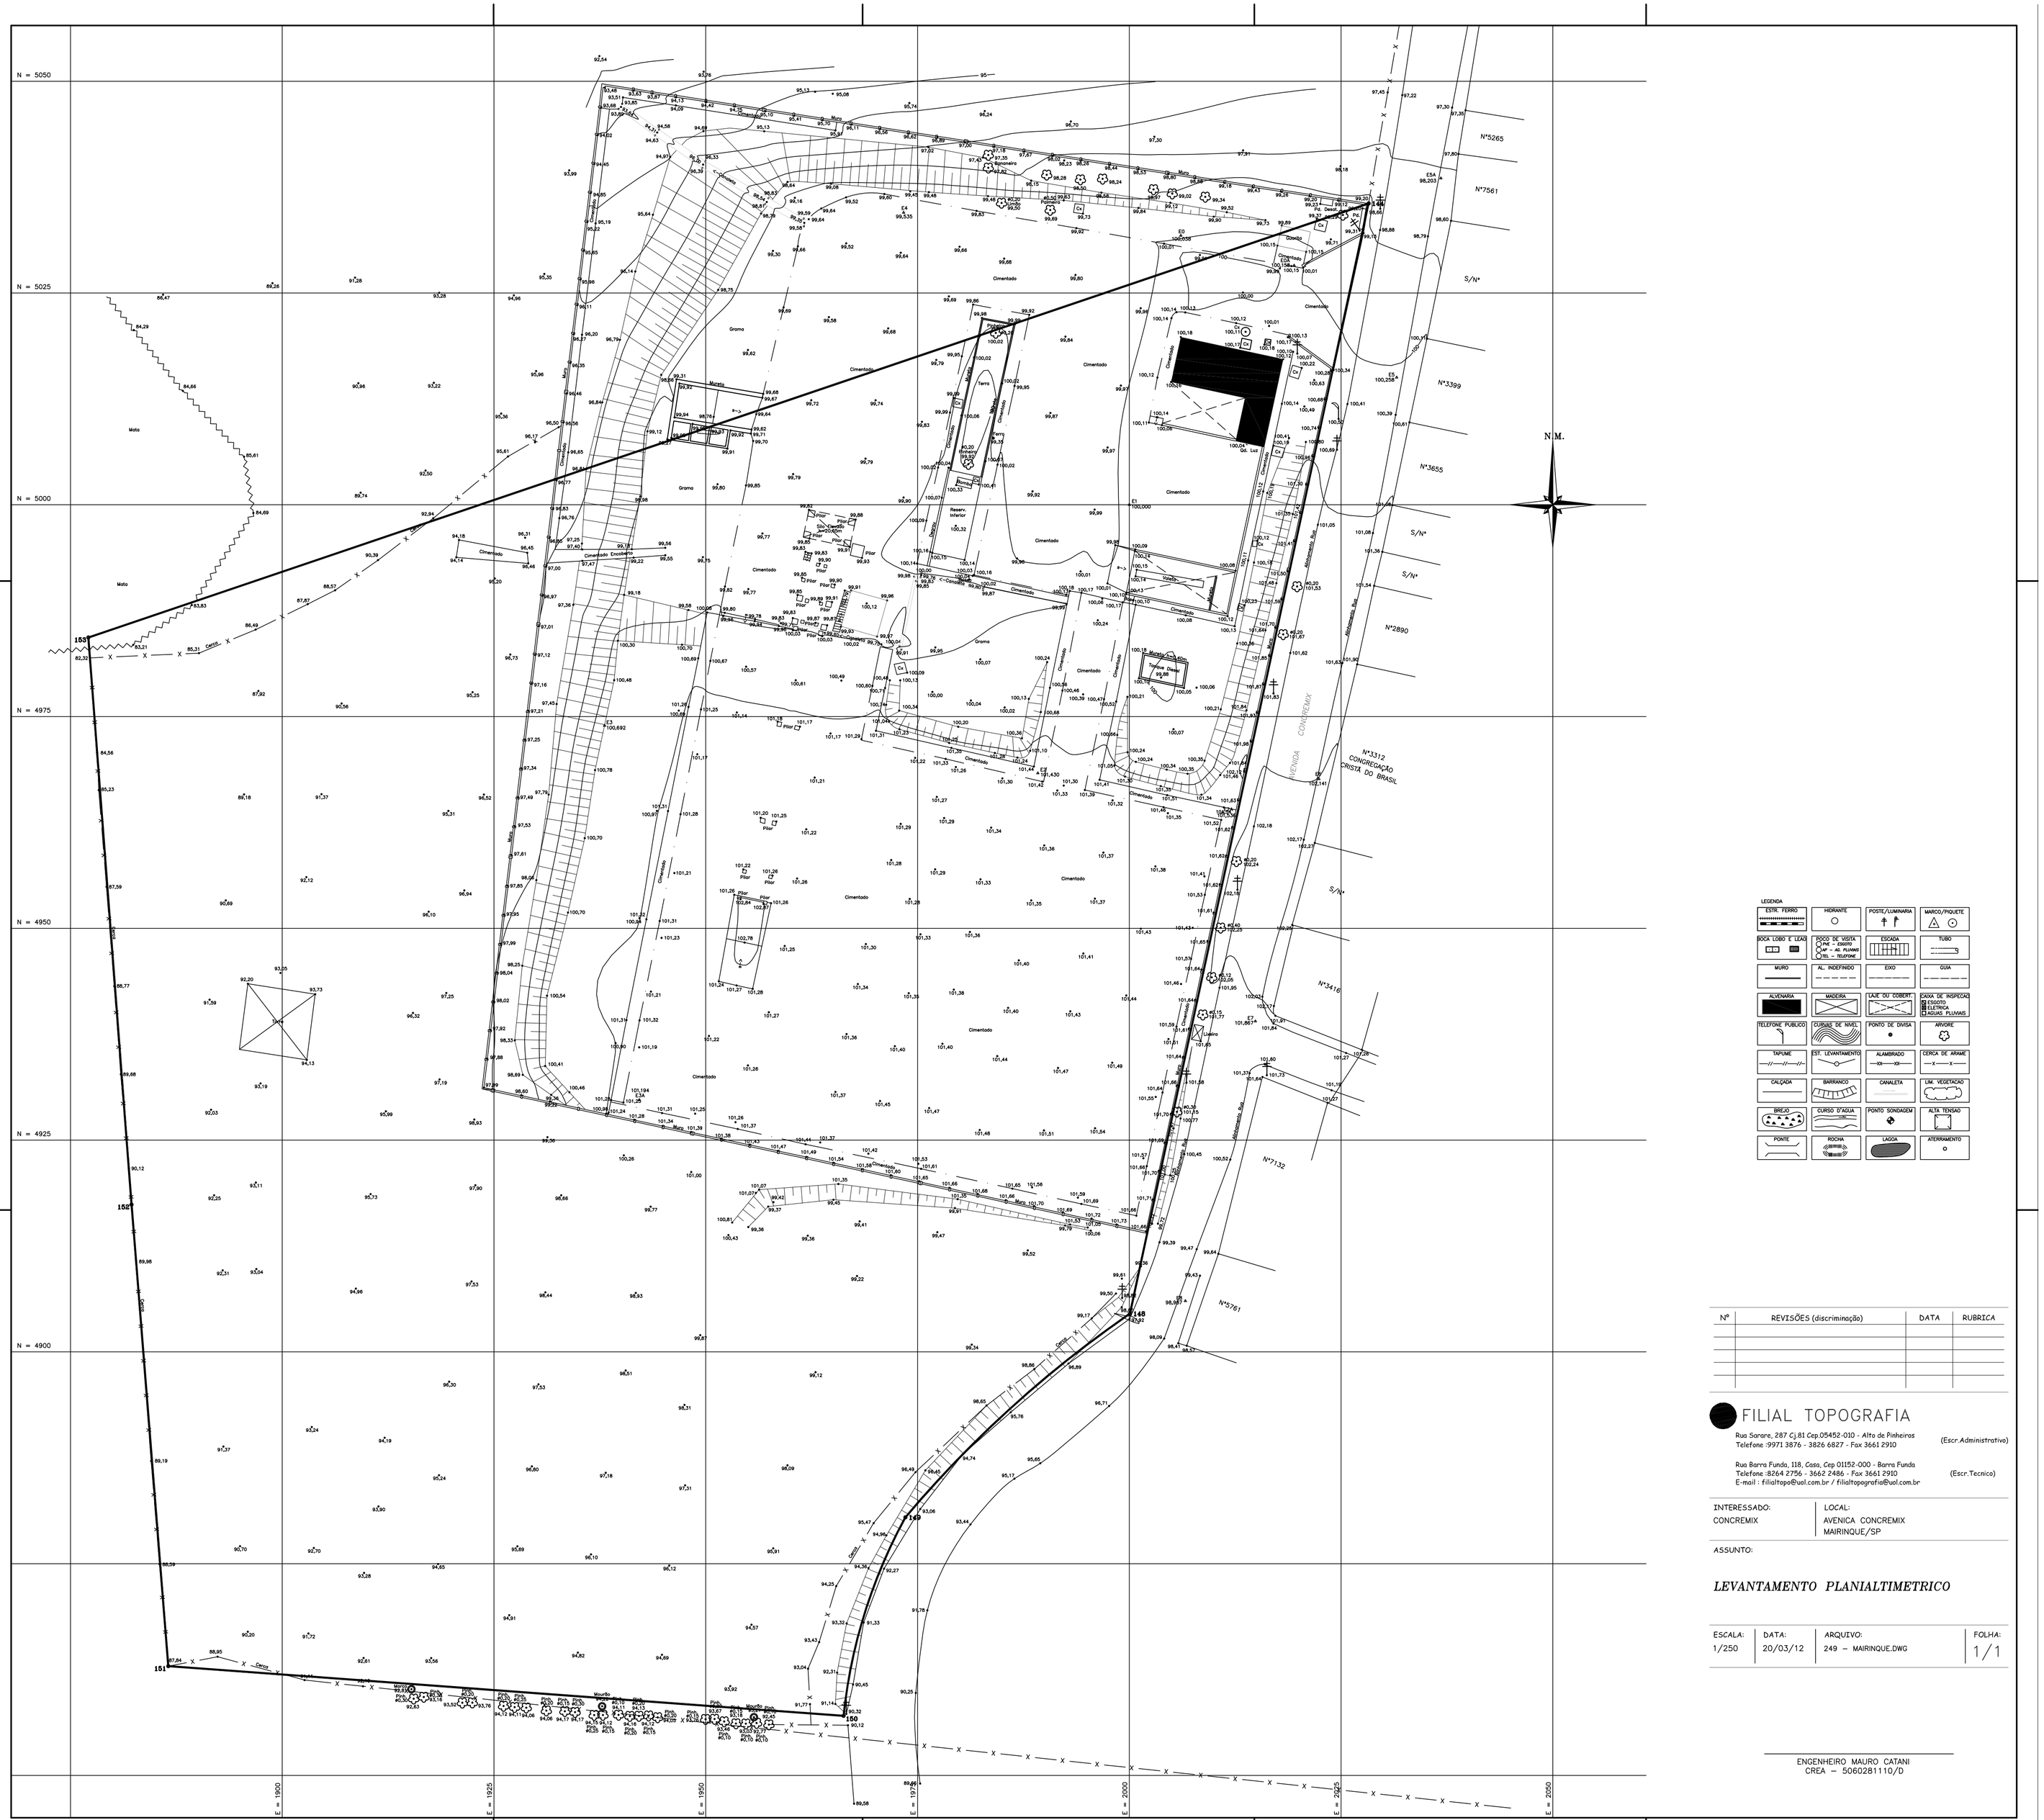
N = 5050
N = 5025
N = 5000
N = 4975
N = 4950
N = 4925
N = 4900
E = 1900
E = 1925
E = 1950
E = 2000
E = 2025
E = 2050
N.M.
