
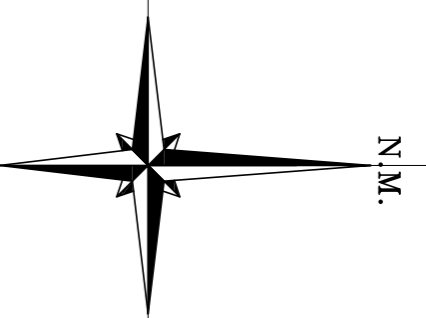


N = 7406950 E = 398000
 N = 7406950 E = 398050
 N = 7406950 E = 398100
 N = 7406950 E = 398150
 N = 7406950 E = 398200
 N = 7406950 E = 398250

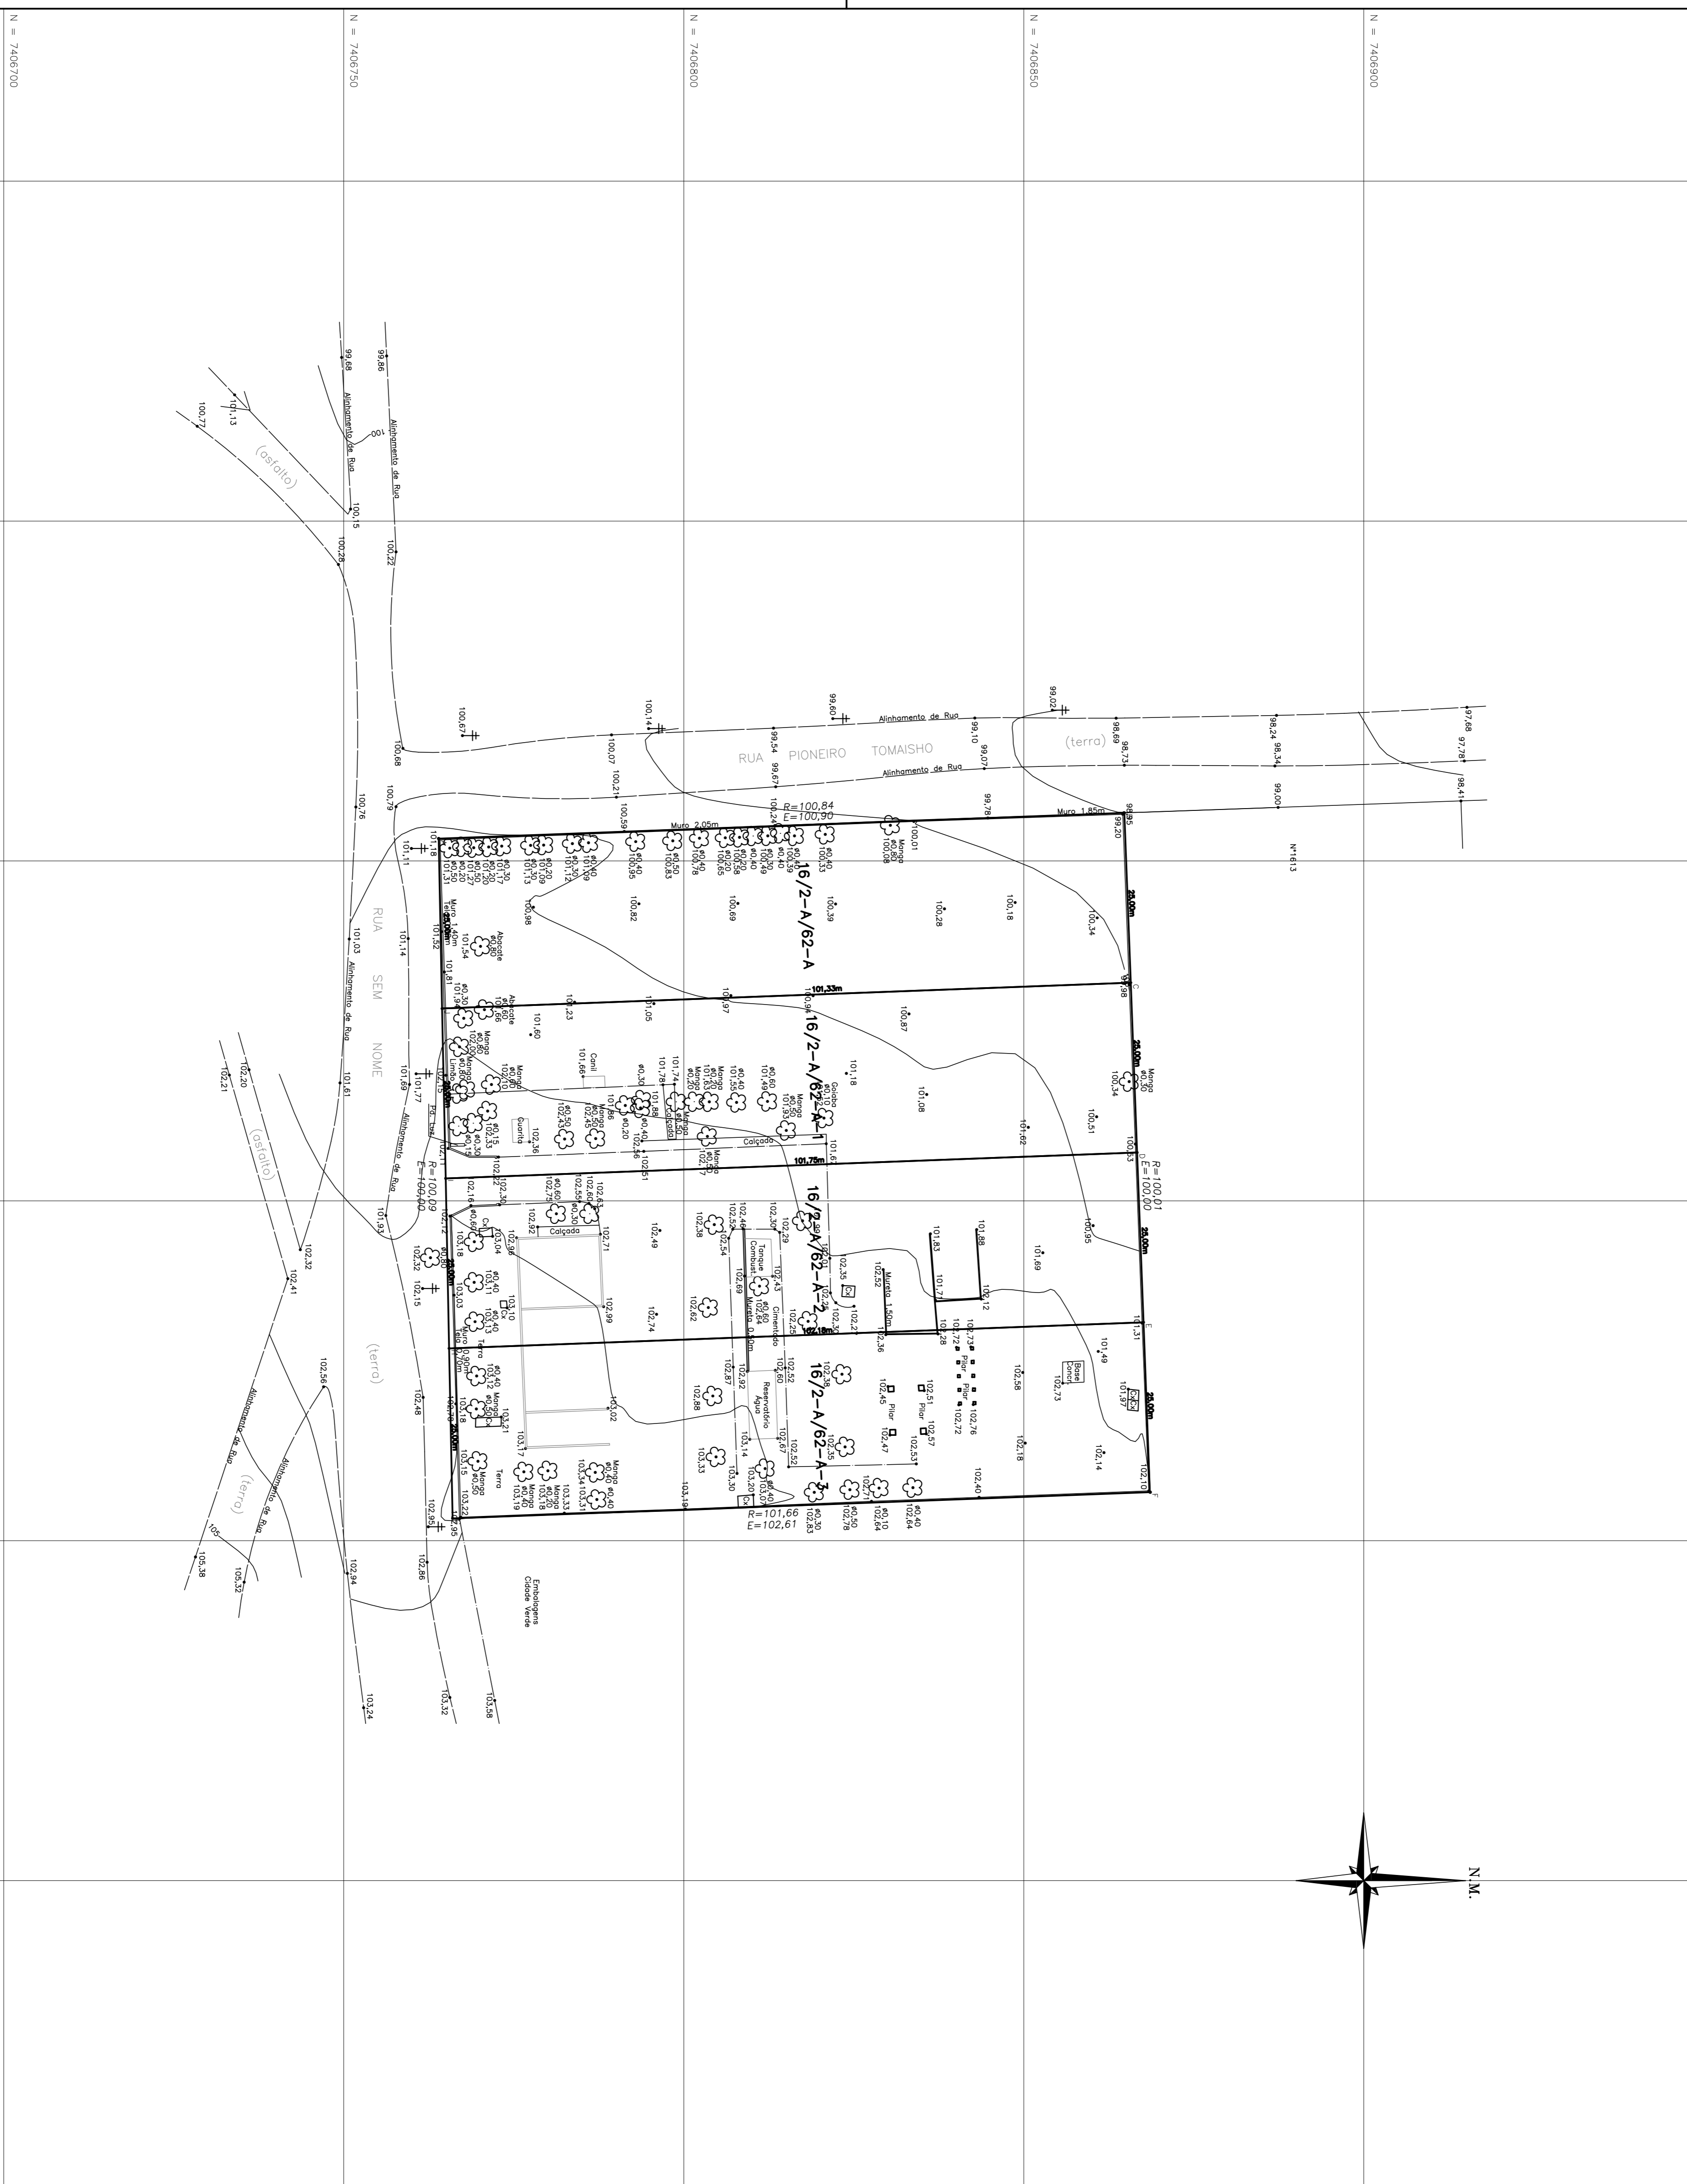

LEGENDA

ESTR. TERMO	HIERARQUIE	POSTAL/LUMINARIA	MACRO/PROJETE
POCO LOBO E LAGO	FOCO DE VISUA	ESCALA	TERMO
MURO	AL. INDEFINIDO	EXO	GUIA
ALVENARIA	MADERA	PAE OUT COBERT	PARA DE INSERCAO
TELEFONE PUBLICO	QUADRE DE NIVEL	PONTO DE BOMBA	ELABORA
TANQUE	EST. LEVANTAMENTO	ALAMBURO	CERCA DE ABATE
QUADRA	BARRECO	CANALIA	UM. VERIFICAO
BRUNO	CURSO D'AGUA	PONTO SONDAGEM	ALA TERMO
POITE	ROCHA	LUGAR	ATERRAMENTO

AREA REAL.....10.129,44m²
 AREA ESCRITURA.....10.175,50m²

Nº	REVISÖES (discriminacão)	DATA	RUBRICA

FILIAL TOPOGRAFIA
 Rua Sarrice, 287 Cj.81 Cep:05452-010 - Alto de Pinheiros
 Telefone: 9971 3876 - 3826 6827 - Fax: 3661 2910 (Escr. Administrativo)
 Rua Borno Funda, 118 Casa. Cep 0152-000 - Borno Funda
 Telefone: 8264 2756 - 3662 2486 - Fax: 3661 2910 (Escr. Técnico)
 E-mail: filiatopograf@oi.com.br / filiatopograf@oi.com.br

INTERESSADO: MARINGÁ/PR
 CONCREMIX
 ASSUNTO: LEVANTAMENTO PLANALTIMETRICO

ESCALA: 1/500
 DATA: 25/11/11
 ARQUITO: 241-CONCREMIX MARINGÁ DWG
 FOLHA: 1/1

ENGENHEIRO MAURO CATANI
 CREA - 5060281110/D